






SITUACIÓN DE LOS TERRENOS EN EL CONTEXTO DE LA ORDENACIÓN URBANÍSTICA INMEDIATA

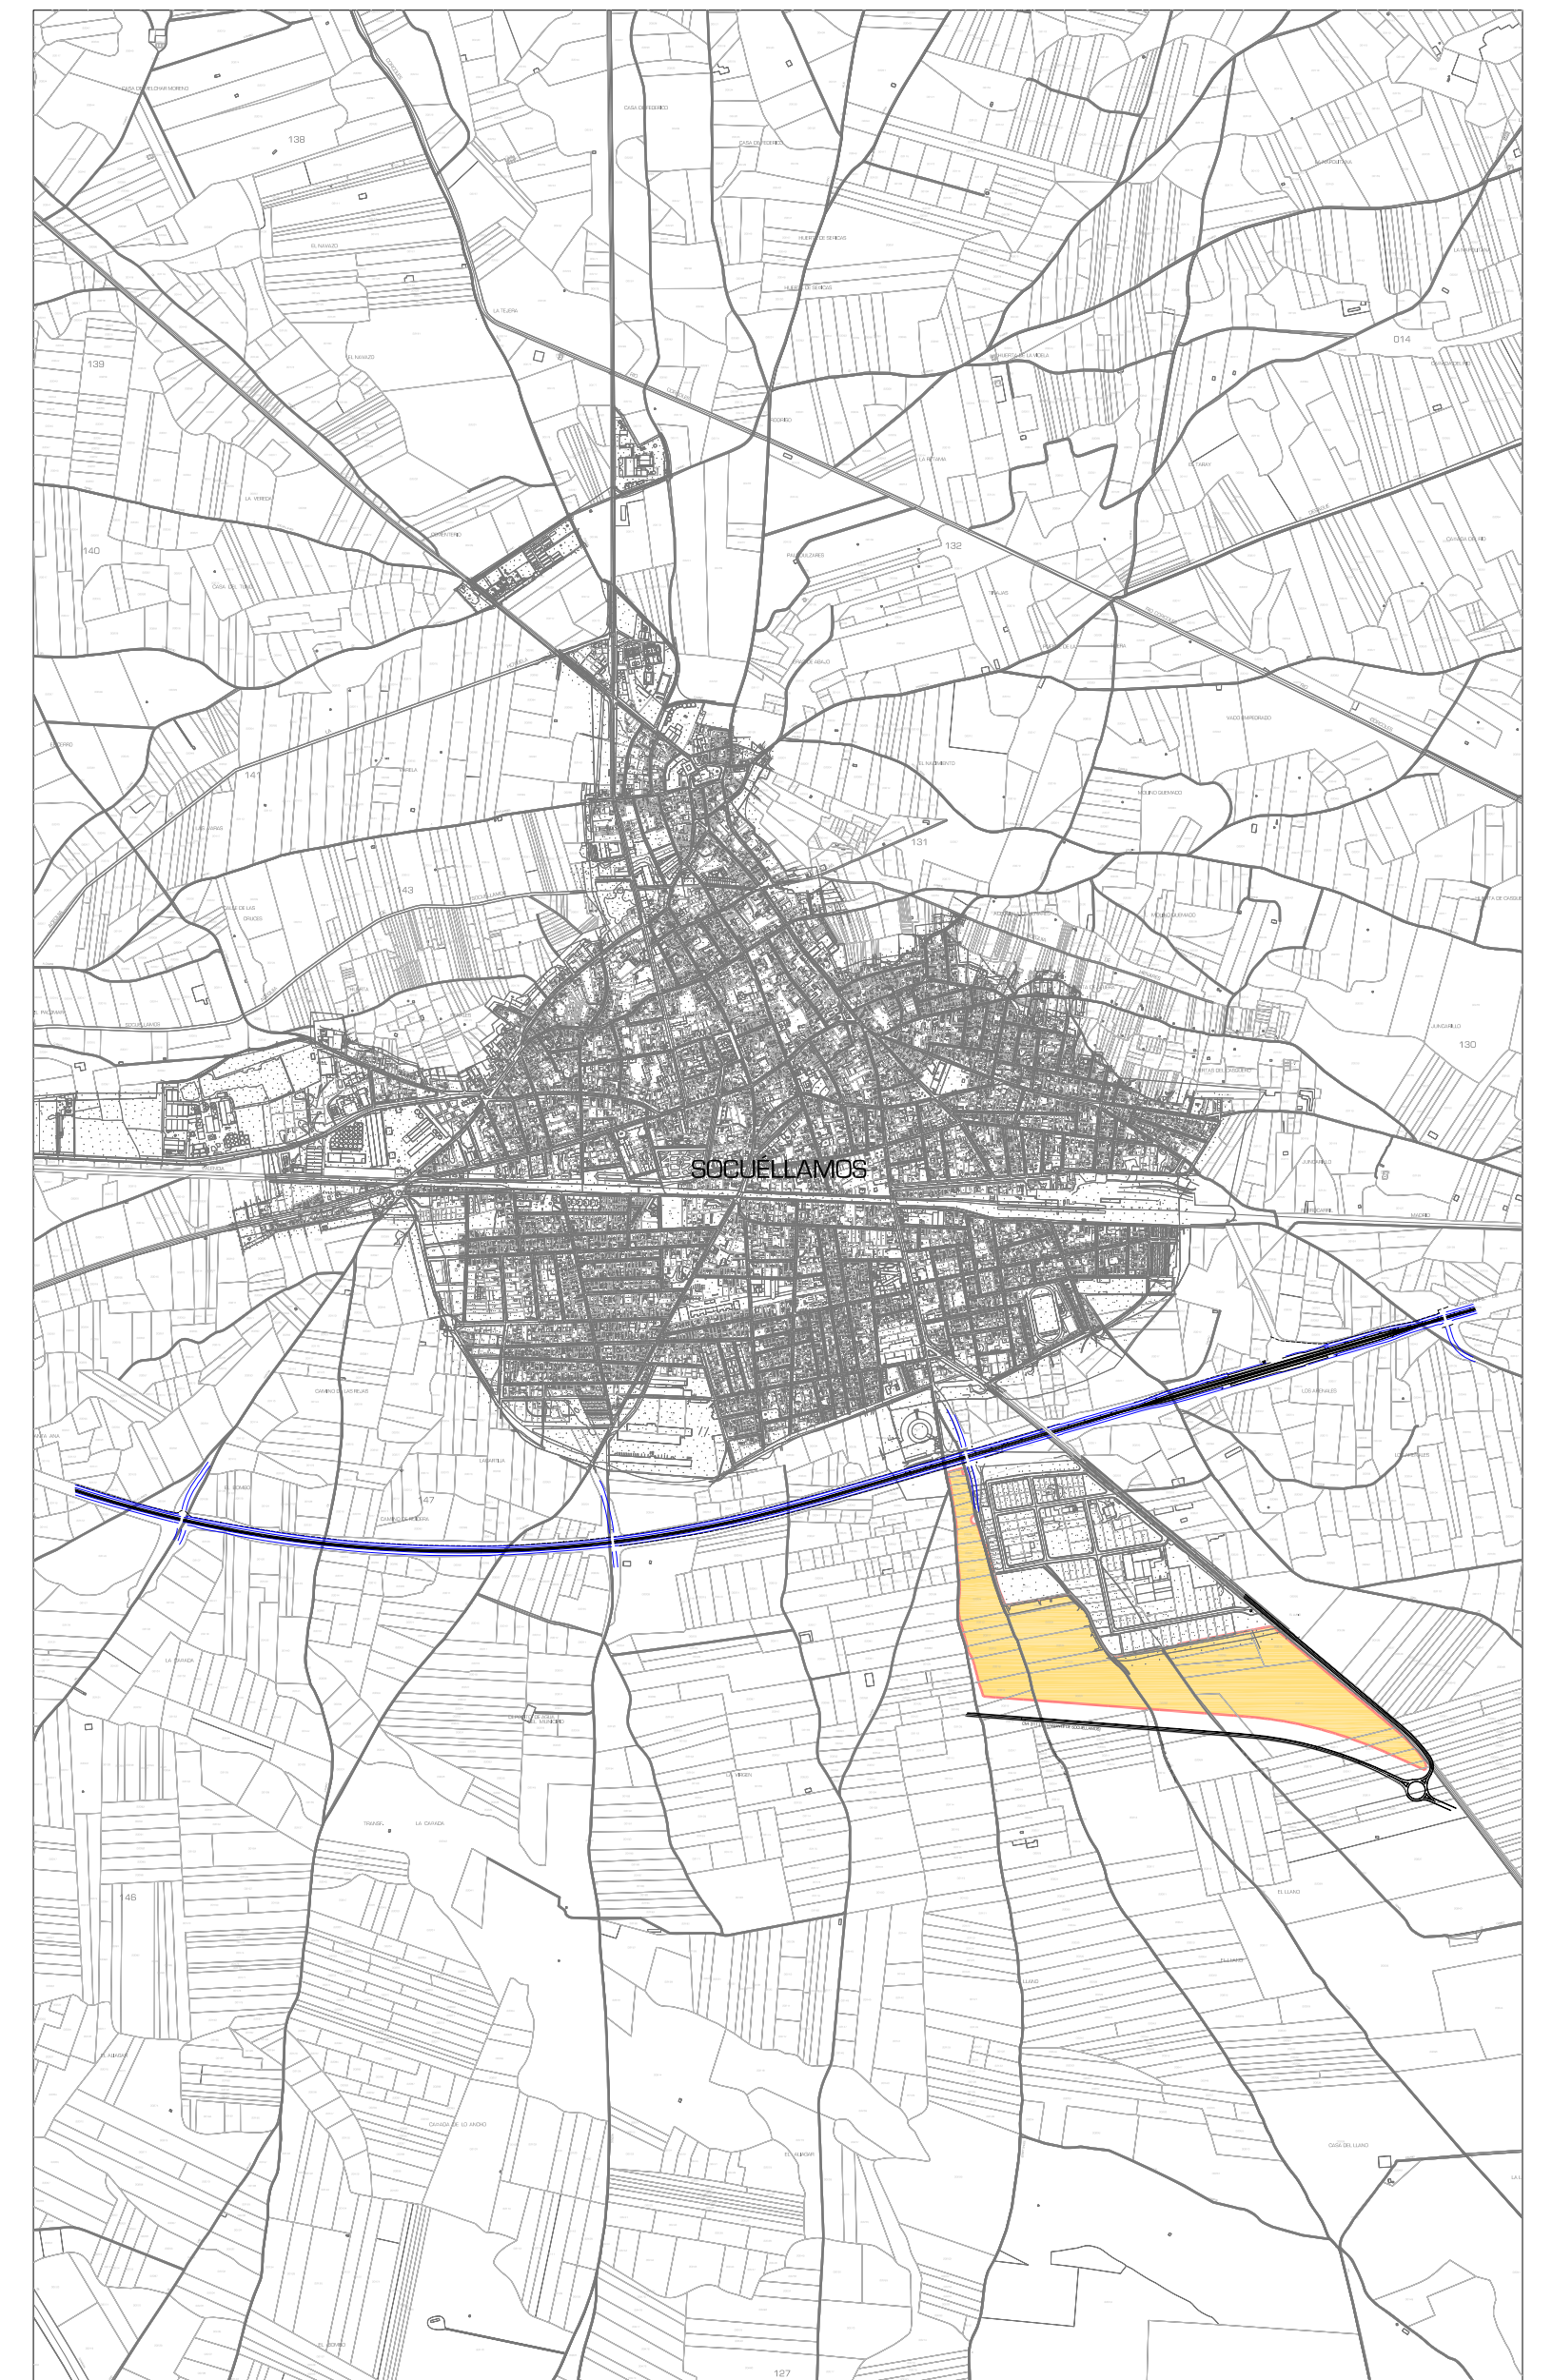

SITUACIÓN DE LOS TERRENOS EN EL CONTEXTO GENERAL DEL MUNICIPIO

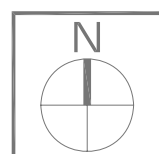

LÍMITE SECTOR
ÁREA = 277.513,58 M²

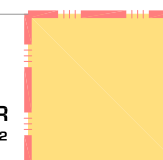

PLAN PARCIAL DE MEJORA - PPM POLIGONO INDUSTRIAL I-3 SOCUELLAMOS - CIUDAD REAL -		ASISTENCIA TÉCNICA Servicio de Asesoramiento EXCMA. DIPUTACIÓN DE CIUDAD REAL	
PARQUE EMPRESARIAL POLIGONO LARACHE ORDENAS 11, 12 y 14 C/ PEDRO MUÑOZ, N°1 13.005 CIUDAD REAL TELÉFONO: 926 10 39 04 TEL / FAX: 926 21 69 74 clientes@urbanatura.com www.urbanatura.com		ARQUITECTOS: ARTURO ALVAREZ LABARGA RICARDO MORALEDANO CASTRO FERNÁNDEZ MARIA	
URBANATURA urbanista y naturaleza www.urbanatura.com		AYUNTAMIENTO DE SOCUELLAMOS PROMOTOR:	
PLANO DE INFORMACIÓN EN EL CONTEXTO GENERAL DEL MUNICIPIO, EN EL CONTEXTO DE LA ORDENACIÓN INMEDIATA SITUACIÓN		N° PLANO: INF-01	
CONSULTORA:		FECHA: MARZO 2007 ESCALA: 1/5.000 1/20.000	



LISTADO DE PARCELAS CATASTRALES

PARCELAS AFECTADAS	
POLIGONO 025	69 70 72 78 79 80 86 89 93 95
	96 97 9006
POLIGONO 026	1 2 3 4 7 155
POLIGONO 028	2 3 4 5 6 7 8 9 10 11
	12 13 14 15 264 311 9002

CAMINOS, CARRETERAS Y CARRILES AFECTADOS	
POLIGONO 26	9006 CAMINO DE LOS ARENALES
POLIGONO 25	9011 CAMINO DE LA CASA DEL FRAILE
	9012 CAMINO DE LA VENTA DE GÓMEZ

SITUACIÓN CATASTRAL DE LOS TERRENOS

polígono catastral 25

polígono catastral 26

polígono catastral 28

028

00002

nº polígono catastral

nº parcela catastral

límite de parcela catastral

Delimitación de terrenos propiedad de ADIF

LÍMITE SECTOR

ÁREA = 277.513,58 M²

PLAN PARCIAL DE MEJORA - PPM

POLIGONO INDUSTRIAL I-3

SOCUELLAMOS - CIUDAD REAL -

ASISTENCIA TÉCNICA

Servicio de Asesoramiento

EXCMA. DIPUTACIÓN DE CIUDAD REAL

PARQUE EMPRESARIAL POLIGONO LARACHE

ORIGNAS 11, 12 y 14

C/ PEDRO MUÑOZ, Nº1

13.005 CIUDAD REAL

TELÉFONO: 926 10 39 04

TEL / FAX: 926 21 69 74

clientes@urbanatura.com

www.urbanatura.com

ARQUITECTOS

ARTURO ÁLVAREZ LABARGA

RICARDO MORALEDA NOVO

MARIA CASTRO FERNÁNDEZ

AYUNTAMIENTO DE SOCUELLAMOS

PROMOTOR:

FECHA: MARZO 2007

URBANATURA

urbanista y naturaleza

www.urbanatura.com

EDIFICACIONES EXISTENTES


ESTRUCTURA CATASTRAL

Nº PLANO:


INF-02

FECHA:


1/3.000

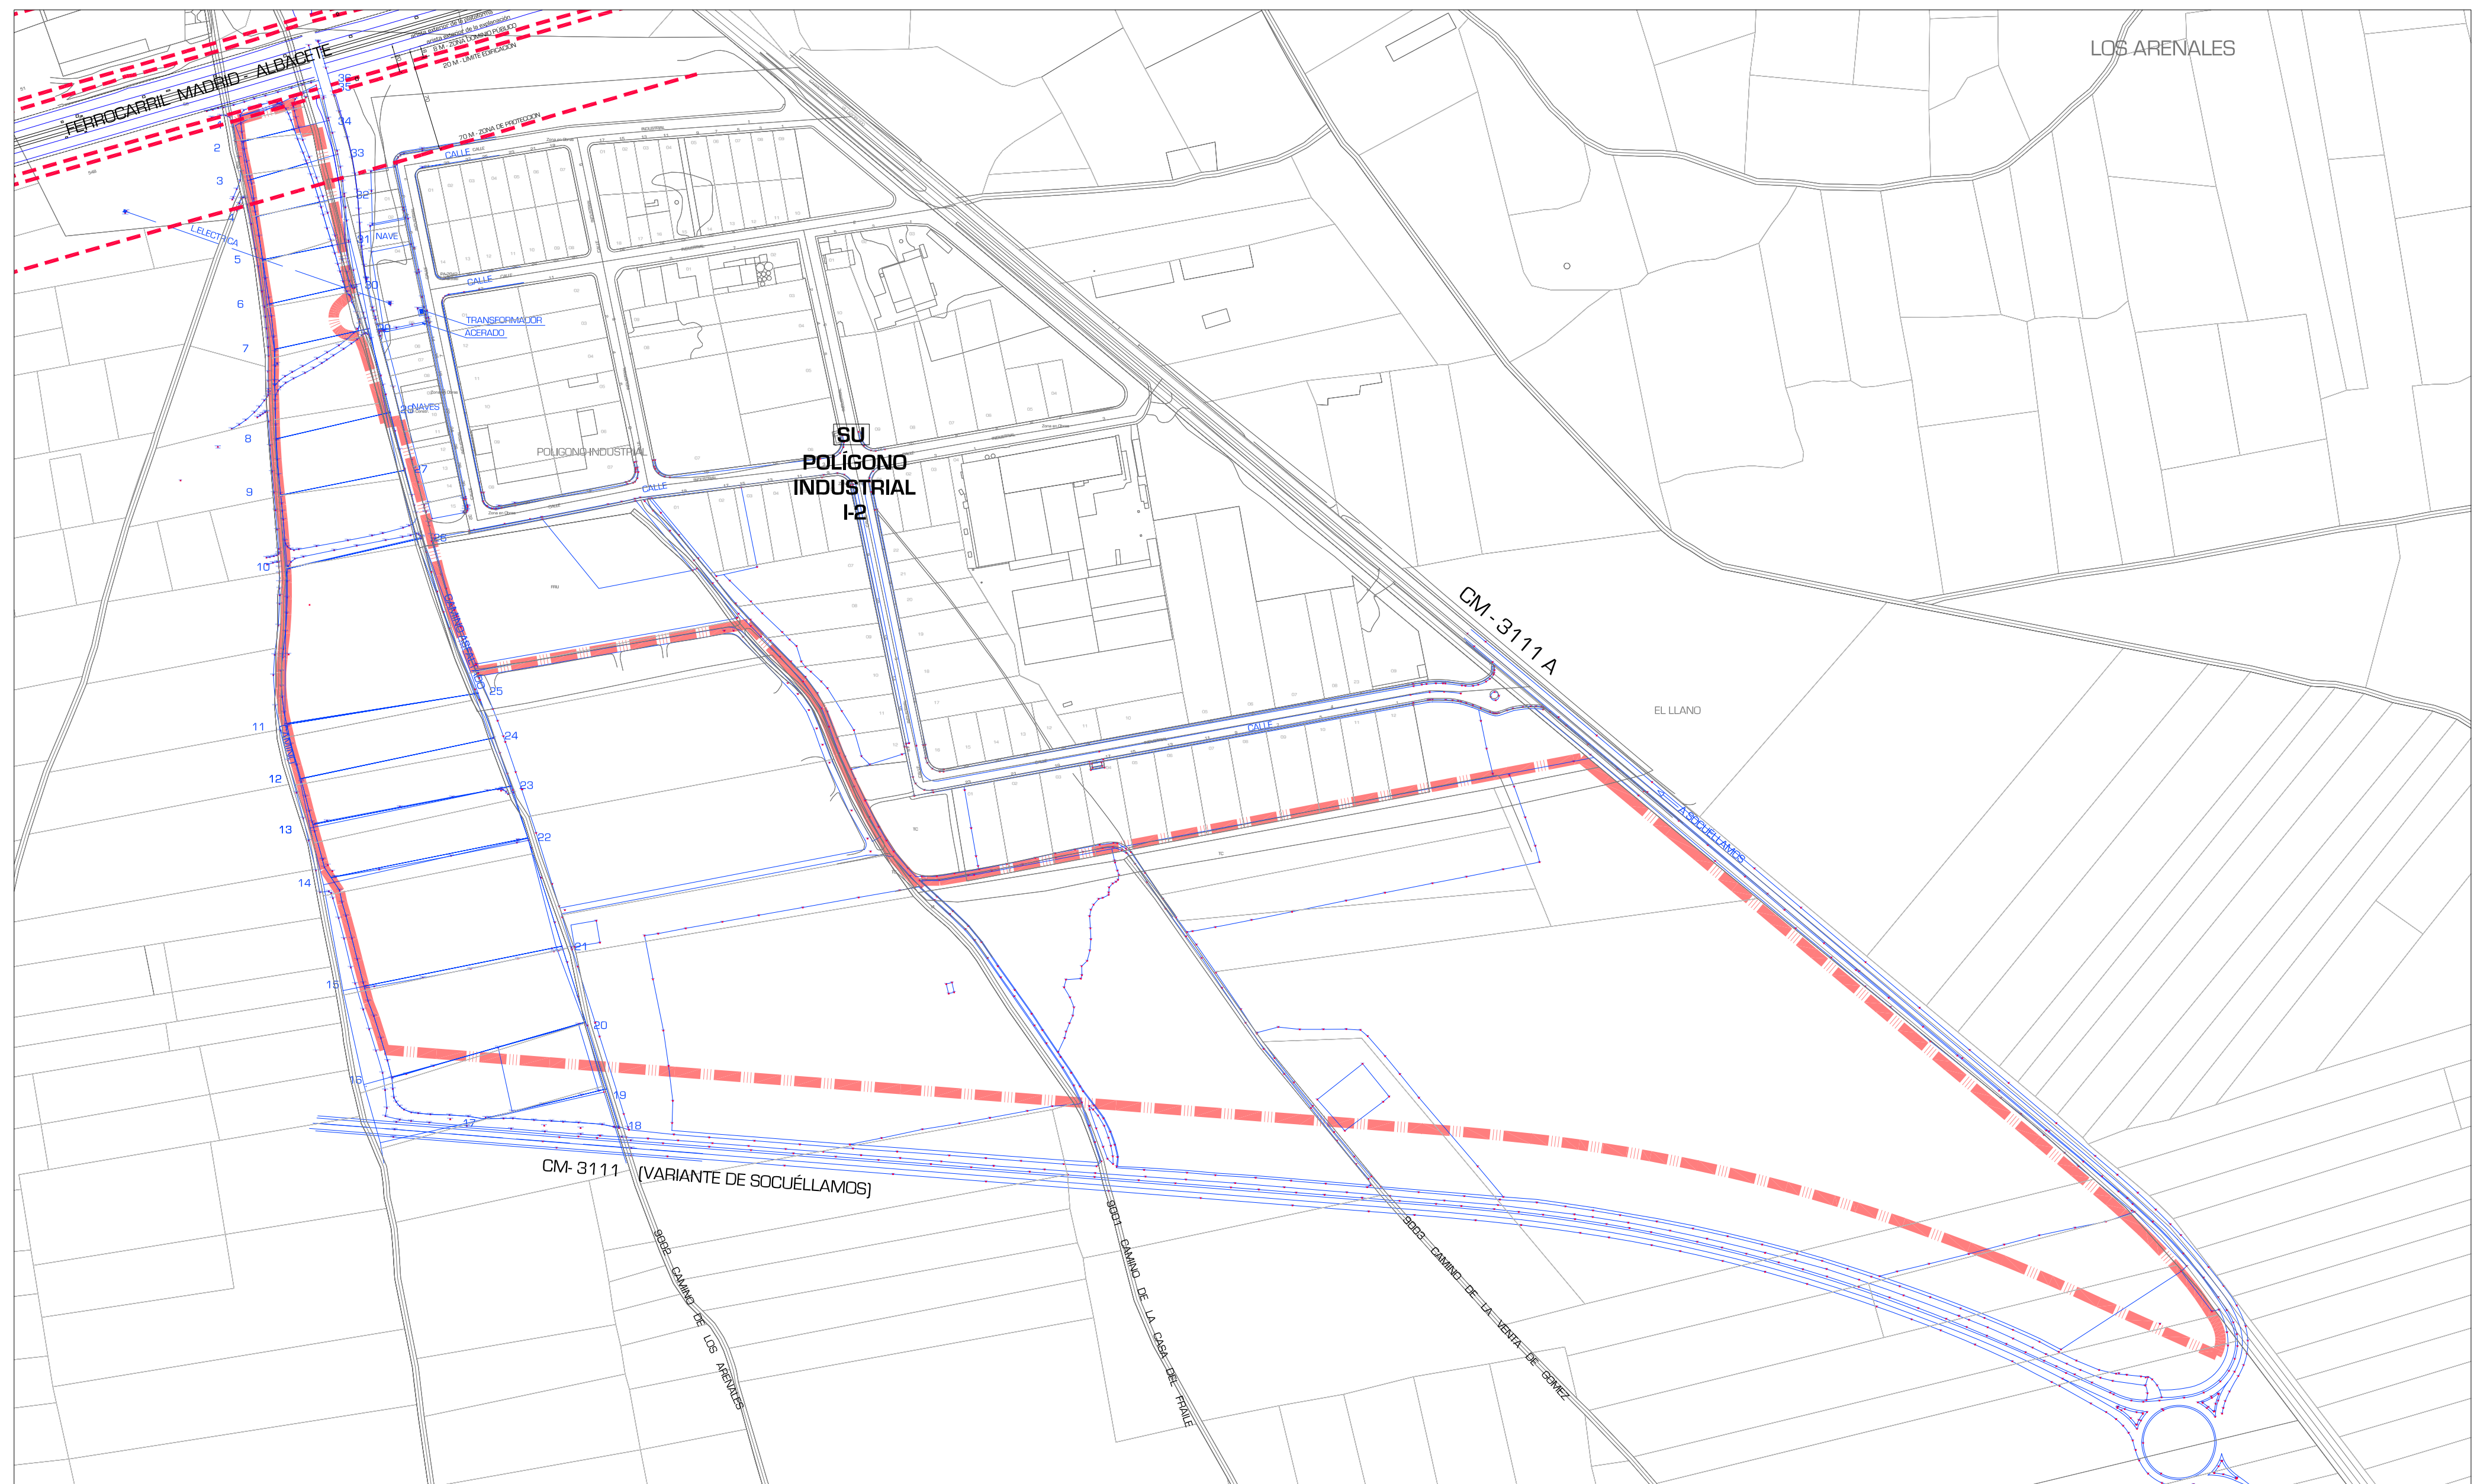


LEVANTAMIENTO TOPOGRÁFICO. ESTADO ACTUAL DE LOS TERRENOS.

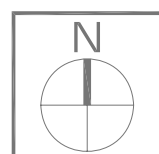


LÍMITE SECTOR
ÁREA = 277.513,58 M²

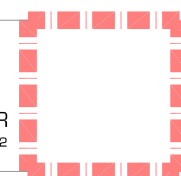

	PLAN PARCIAL DE MEJORA - PPM POLÍGONO INDUSTRIAL I-3 SOCUELLAMOS - CIUDAD REAL -		ASISTENCIA TÉCNICA Servicio de Asesoramiento EXCMA. DIPUTACIÓN DE CIUDAD REAL
PARQUE EMPRESARIAL POLÍGONO LARACHE ORDENAS 11, 12 y 14 C/ PEDRO MUÑOZ, N°1 13.005 CIUDAD REAL TELÉFONO: 926 10 39 04 TEL./ FAX: 926 21 69 74 clientes@urbanatura.com www.urbanatura.com	ARQUITECTOS: ARTURO ÁLVAREZ LABARGA RICARDO MORALED A NOVO MARIA CASTRO FERNÁNDEZ		AYUNTAMIENTO DE SOCUELLAMOS PROMOTOR:
CONSULTORA:	PLANO: TOPOGRÁFICO N° PLANO: INF-03		FECHA: MARZO 2007 ESCALA: 1/3.000

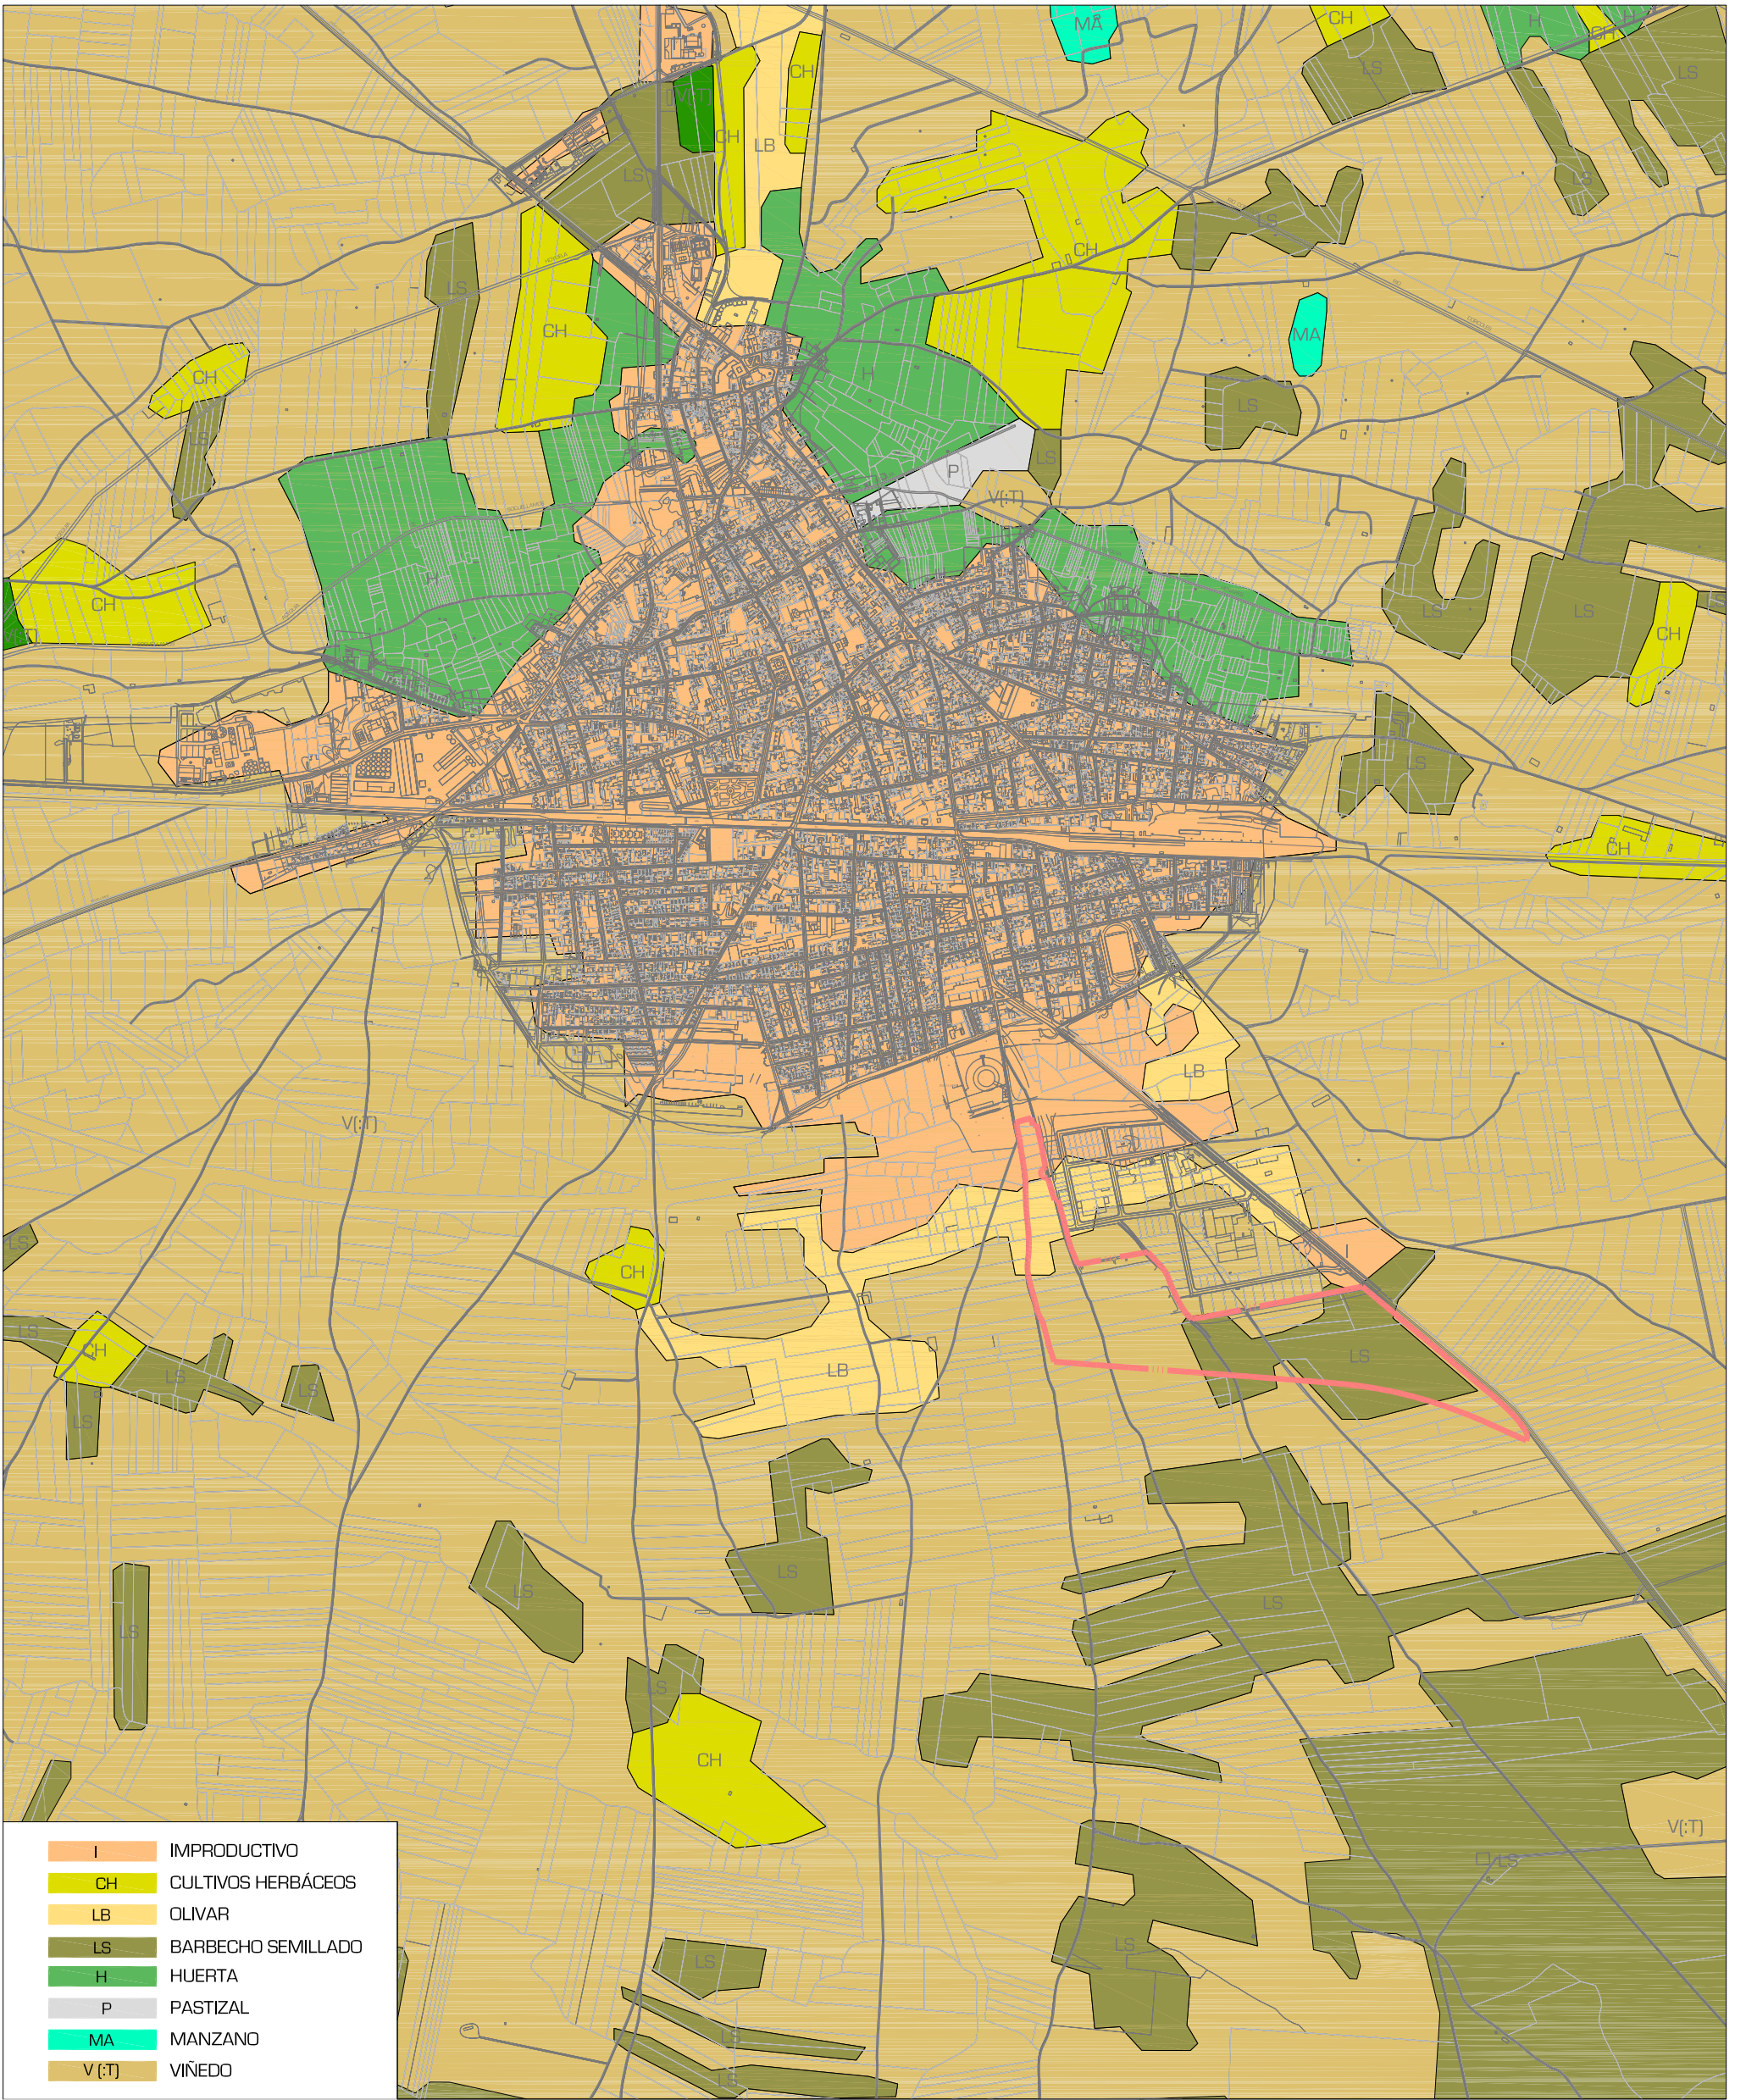

- | | |
|------|--------------------|
| I | IMPRODUCTIVO |
| CH | CULTIVOS HERBÁCEOS |
| LB | OLIVAR |
| LS | BARBECHO SEMILLADO |
| H | HUERTA |
| P | PASTIZAL |
| MA | MANZANO |
| V(T) | VIÑEDO |

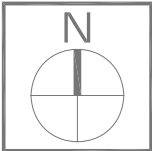

LÍMITE SECTOR
ÁREA = 277.513,58 M²



PARQUE EMPRESARIAL POLIGONO LARACHE
ORIGINAS 11, 12 y 14
C/ PEDRO MUÑOZ, N°1
13.005 CIUDAD REAL
TELÉFONO : 926 10 99 04
TEL. / FAX : 926 21 69 74
clientes @ urbanatura.com
www.urbanatura.com



CONSULTORA :

PLAN PARCIAL DE MEJORA - PERIM
POLÍGONO INDUSTRIAL I-3
SOCUÉLLAMOS - CIUDAD REAL -

ASISTENCIA TÉCNICA
Servicio de Asesoramiento
EXCMA. DIPUTACIÓN DE CIUDAD REAL

ARTURO
ÁLVAREZ LABARGA

RICARDO
MORALED A NOVO

MARÍA
CASTRO FERNÁNDEZ



AYUNTAMIENTO DE
SOCUÉLLAMOS

PLANO :

USOS, APROVECHAMIENTOS,
VEG. Y EDIFICACIONES EXISTENTES

Nº PLANO :
INF-04


FECHA :
MARZO 2007
ESCALA :
S/E

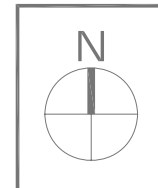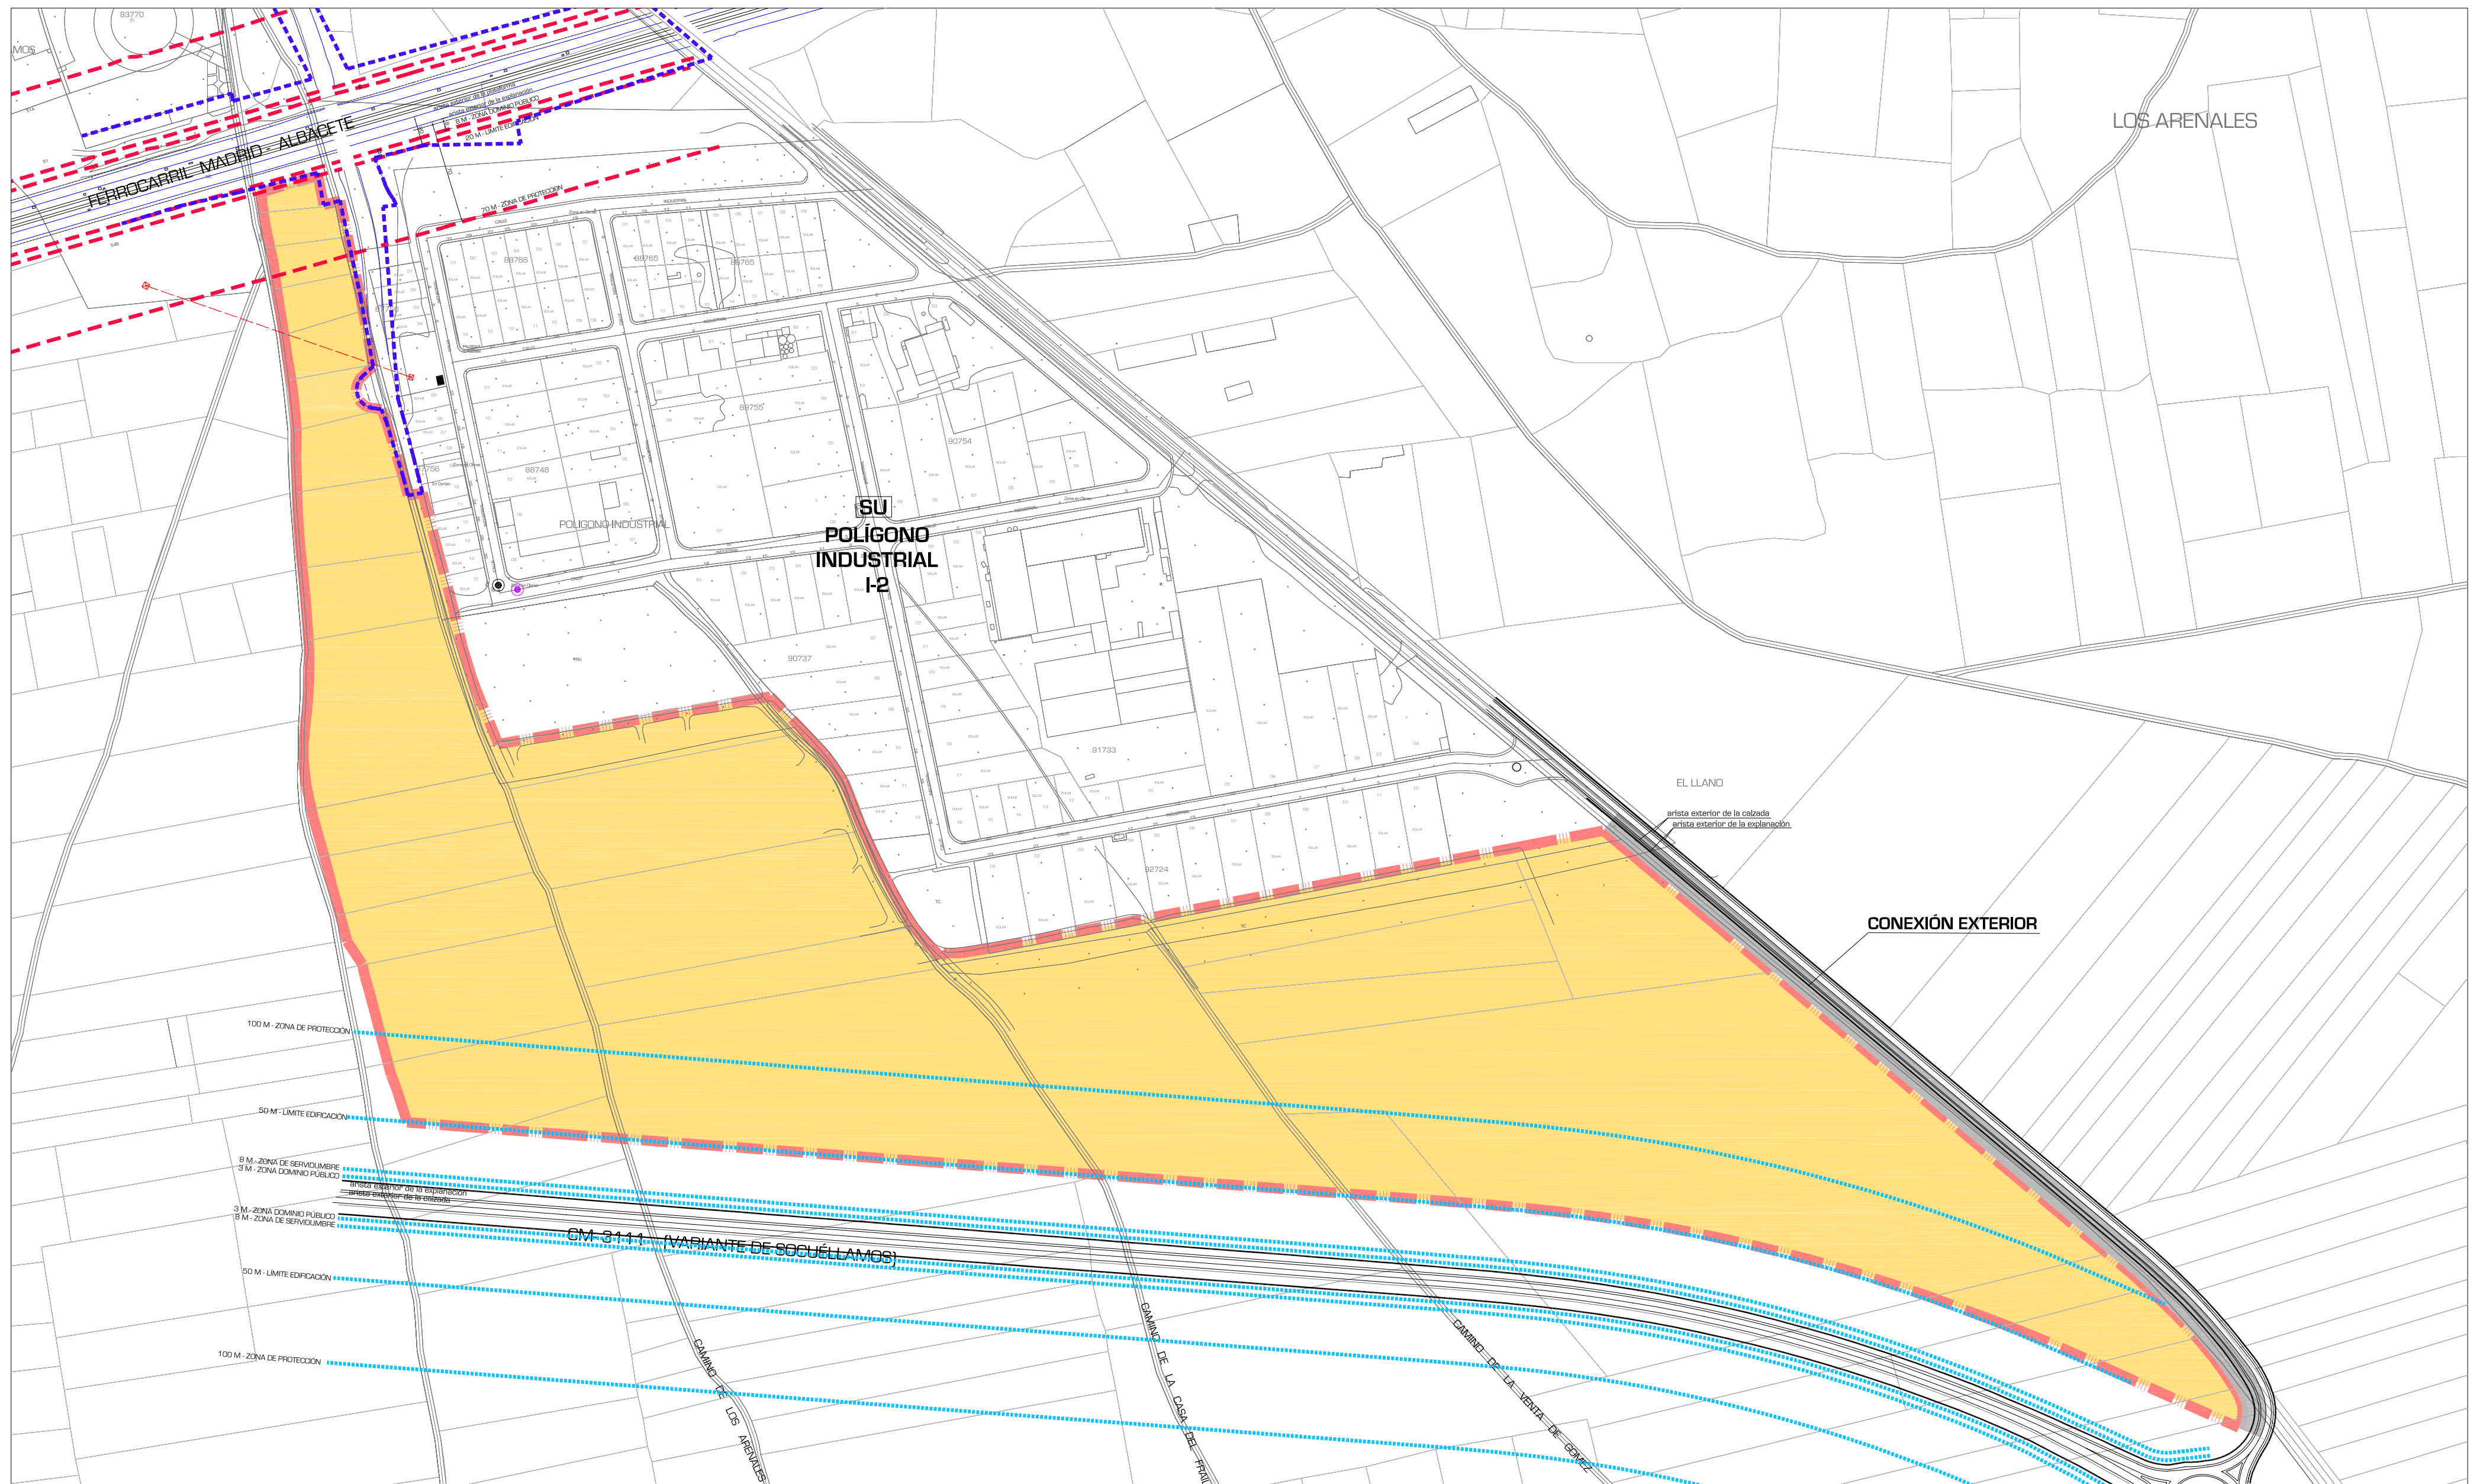



- punto de entronque a la red general de abastecimiento de agua
- punto de entronque a la red general de saneamiento
- centro de transformación existente
- - - línea aérea de alta tensión existente

- - - LEY DE CARRETERAS DE CASTILLA LA MANCHA Ley 9/1990, de 28 de diciembre de Carreteras y Caminos
- - - LEY DEL SECTOR FERROVIARIO ORDEN FOM/2230/2005, de 6 de julio, por la que se reduce la línea límite de edificación de la Ley 39/2003, de 17 de noviembre, del Sector Ferroviario
- - - Delimitación de terrenos propiedad de ADIF

LÍMITE SECTOR
ÁREA = 277.513,58 M²

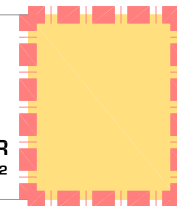

PLAN PARCIAL DE MEJORA - PPM POLÍGONO INDUSTRIAL I-3 SOCUELLAMOS - CIUDAD REAL -		ASISTENCIA TÉCNICA Servicio de Asesoramiento EXCMA. DIPUTACIÓN DE CIUDAD REAL	
PARQUE EMPRESARIAL POLÍGONO LARACHE C/ PEDRO MUÑOZ, Nº1 13.005 CIUDAD REAL TELÉFONO: 926 10 39 04 TEL / FAX: 926 21 69 74 clientes@urbanatura.com www.urbanatura.com		ARQUITECTOS: ARTURO ÁLVAREZ LABARGA RICARDO MORALEDA NOVO MARÍA CASTRO FERNÁNDEZ	AYUNTAMIENTO DE SOCUELLAMOS PROMOTOR:
URBANATURA urbanismo y naturaleza www.urbanatura.com		Nº PLANO: INF-05	FECHA: MARZO 2007
CONSULTORA: AFECCIONES E INFRAESTRUCTURAS EXISTENTES		ESCALA: 1/3.000	

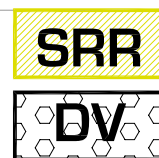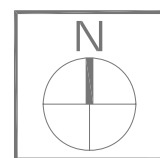


CLASE SUELO : RÚSTICO
CATEGORÍA : RESERVA
DV ZONA VERDE
DOTACIÓN EXISTENTE



CLASE SUELO : RÚSTICO
CATEGORÍA : NO URBANIZABLE DE ESPECIAL PROTECCIÓN
SUBCATEGORÍA : INFRAESTRUCTURAS Y EQUIPAMIENTOS (CARRETERAS)
Disposición adicional segunda Reglamento Suelo Rústico

LÍMITE SECTOR
ÁREA = 277.513,58 M²

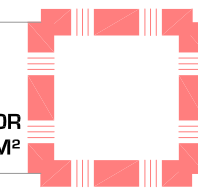

PLAN PARCIAL DE MEJORA - PPM POLIGONO INDUSTRIAL I-3 SOCUELLAMOS - CIUDAD REAL -		ASISTENCIA TÉCNICA Servicio de Asesoramiento SOCIAL, URBANISMO Y CIUDAD REAL	
PASAJE EMPRESARIAL POLIGONO I-3 OBRAS 11, 12 y 14 C/ PEDRO MÁRQUEZ, Nº1 28003 SOCUELLAMOS TELÉFONO: 926 10 09 04 TEL./ FAX: 926 01 09 14 e-mail: @urbanatura.com www.urbanatura.com		ARQUITECTOS ARTURO ALVAREZ LABARGA RICARDO MORALEDA NOVO MARÍA CASTRO FERNÁNDEZ	
URBANATURA www.urbanatura.com		AYUNTAMIENTO DE SOCUELLAMOS	
CONSEJERA		Nº PLANO: INF-06 FECHA: MARZO 2007 ESCALA: 1/2.000	